


POHĽAD JUŽNÝ, M 1:100

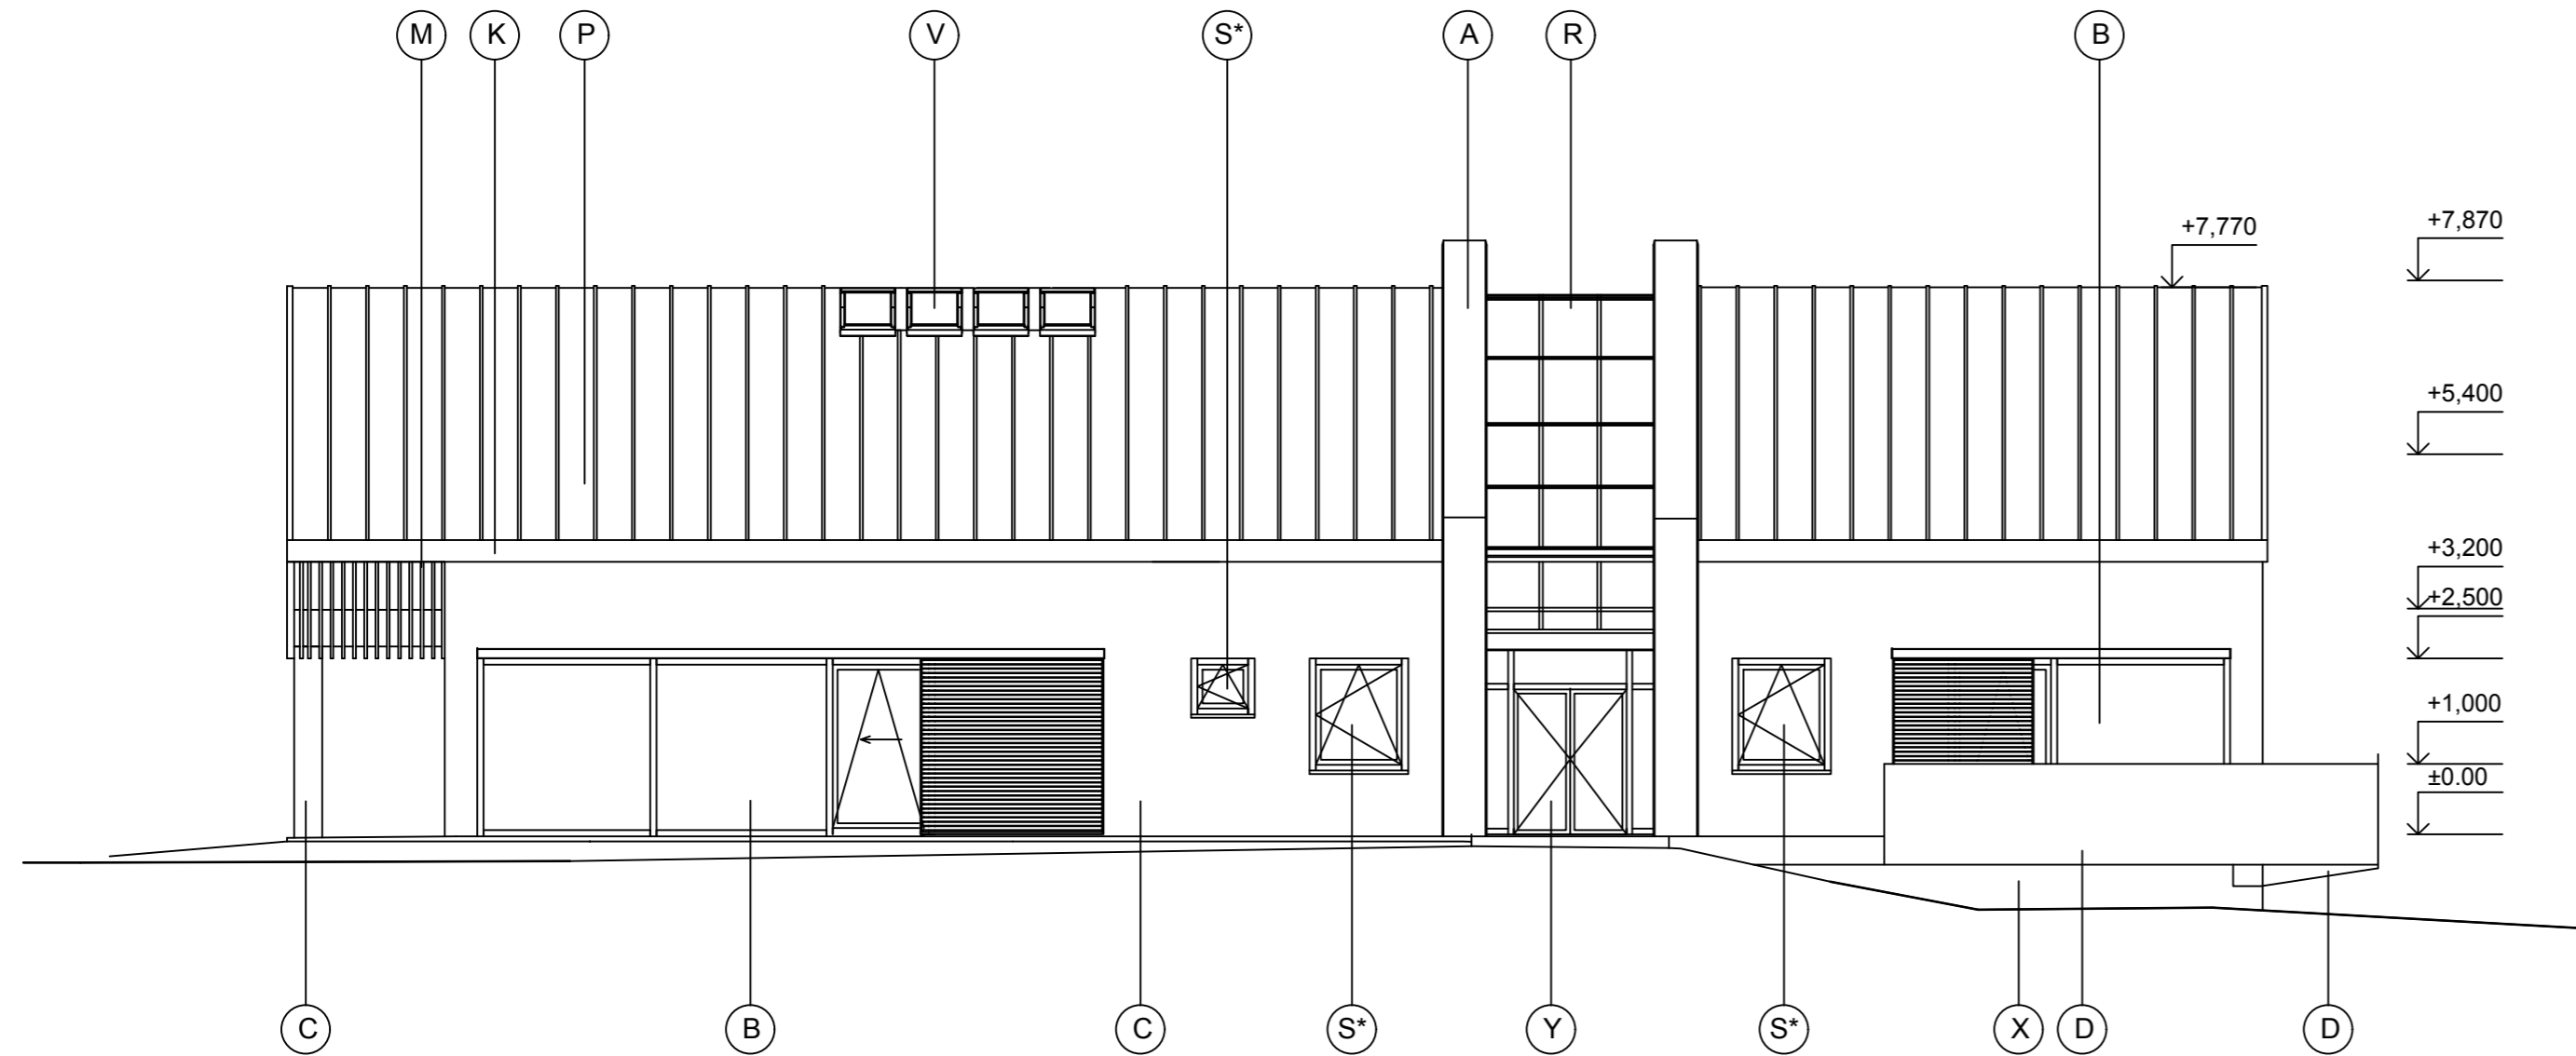

LEGENDA MATERIÁLOV:

- (A) OPLECHOVANIE POŽIARNYCH MÚROV - DODÁVKA RUUKKI, F. SIVÁ
- (B) PLASTOVÁ ZASKLENÁ STENA A DVERE POSÚVNO-SKLOPNÉ, IZOLAČNÉ TROJSKLO - ČÍRE, F.PROFILOV: EXT. RAL 7004- SIVÁ, INT. BIELA., F. PARAPETOV: EXT. RAL 7004 -SIVÁ, INT. BIELA + POSÚVNA ŽALUZIA - DREVENÝ ROŠT
- (C) EXTERÉROVÁ SILIKÓNOVÁ OMIETKA VYSOKO VODOODPUDIVÁ, ODOLNÁ VOČI NEPRIAZNIVÝM KLIMATICKÝM PODMIENKAM, PAROPRIEPUSTNÁ, ODOLNÁ VOČI PLIESŇAM, RIASAM A HUBÁM, F. BIELA
- (D) MURIVO ZÁBRADLIA Z POROTHERMU + OMIETKA IMITUJÚCA POHĽADOVÝ BETÓN
- (K) BOČNÉ OPLECHOVANIE STRECHY - DODÁVKA RUUKKI, F. SIVÁ
- (M) DREVENÁ TIENIACA STENA, VERTIKÁLNE LAMELY, FARBA LAZÚRY: SYNTHESA GREYWOOD NORDIC 03
- (P) STREŠNÁ KRYTINA RUUKKI CLASIC C - STOJATÁ DRÁŽKA, FARBA SIVÁ RR 22
- (R) ZASKLENÁ STENA SCHUECO - PEVNÁ VÝPLŇ, IZOLAČNÉ TROJSKLO- ČÍRE, OCEĽOVÝ RESP. HLINÍKOVÝ PROFIL, FARBA RÁMU: RAL 7004- SIVÁ
- (S\*) PLASTOVÉ OKNO OTVÁRAVO-SKLOPNÉ, IZOLAČNÉ TROJSKLO- ČÍRE, F.PROFILOV: EXT. RAL 7004- SIVÁ, INT. BIELA., F. PARAPETOV: EXT. RAL 7004-SIVÁ, INT. BIELA
- (T) PLASTOVÉ OKNO 3xOTVÁRAVO-SKLOPNÉ, IZOLAČNÉ TROJSKLO- PIESKOVANÉ, F.PROFILOV: EXT. RAL 7004- SIVÁ, INT. BIELA., F. PARAPETOV: EXT. RAL 7004-SIVÁ, INT. BIELA
- (U) PLASTOVÉ OKNO 2xOTVÁRAVO-SKLOPNÉ+ PEVNÁ VÝPLŇ, IZOLAČNÉ TROJSKLO - PIESKOVANÉ, F.PROFILOV: EXT. RAL 7004- SIVÁ, INT. BIELA., F. PARAPETOV: EXT. RAL 7004 -SIVÁ, INT. BIELA
- (V) STREŠNÉ OKNO VELUX, IZOLAČNÉ TROJSKLO - ČÍRE, FARBA: SIVÁ
- (X) EXTERIÉROVÁ MOZAIKOVÁ OMIETKA MARMOLIT, FARBA: SIVÁ AKO STREŠNÁ KRYTINA
- (Y) HLINÍKOVÁ ZASKLENÁ STENA SCHUECO - PEVNÁ VÝPLŇ S DVOJKRIDLOVÝMI DVERAMI OTVÁRAVÝMI, IZOLAČNÉ TROJSKLO-ČÍRE, F.PROFILOV: RAL 7004- SIVÁ

±0,000 = PODLAHA V EXIST. OBJEKTE NA 1.NP

STAVBA	PARC. Č.	182/1, 182/2, 183	
MULTISPOLOČENSKÉ A KULTÚRNE CENTRUM V OBCI JAKUBOVA VOĽA	MIESTO:	JAKUBOVA VOĽA	
	KATASTR. ÚZEMIE:	JAKUBOVA VOĽA	
	ZODP. PROJEKTANT:	Ing.arch. Peter Marcinko	
INVESTOR	AUTORI NÁVRHU:	Ing. arch. Peter Marcinko Bc. Zuzana Jurová	Arch.štúdio AMP Malinova 14 080 01 Prešov pemar61@gmail.com 0905 441 270
Jakubova Voľa 67, 082 56 Pečovská Nová Ves	PROJEKTANT:	Ing. Jan Parimucha Ing. arch. Adriana Krafcíková Bc. Janka Česlárová	DÁTUM: 08/2017 FORMÁT: 2xA4 STUPEŇ: DRS
OBSAH	OBJEKT	SO-01 - VLASTNÝ OBJEKT	ARCHÍVNE ČÍSLO:
POHĽADY - JUŽNÝ	DIEL	ASR ČASŤ E - STAVEBNÁ ČASŤ	MIERKA: 1:100 ČÍSLO VÝKRESU 12.3