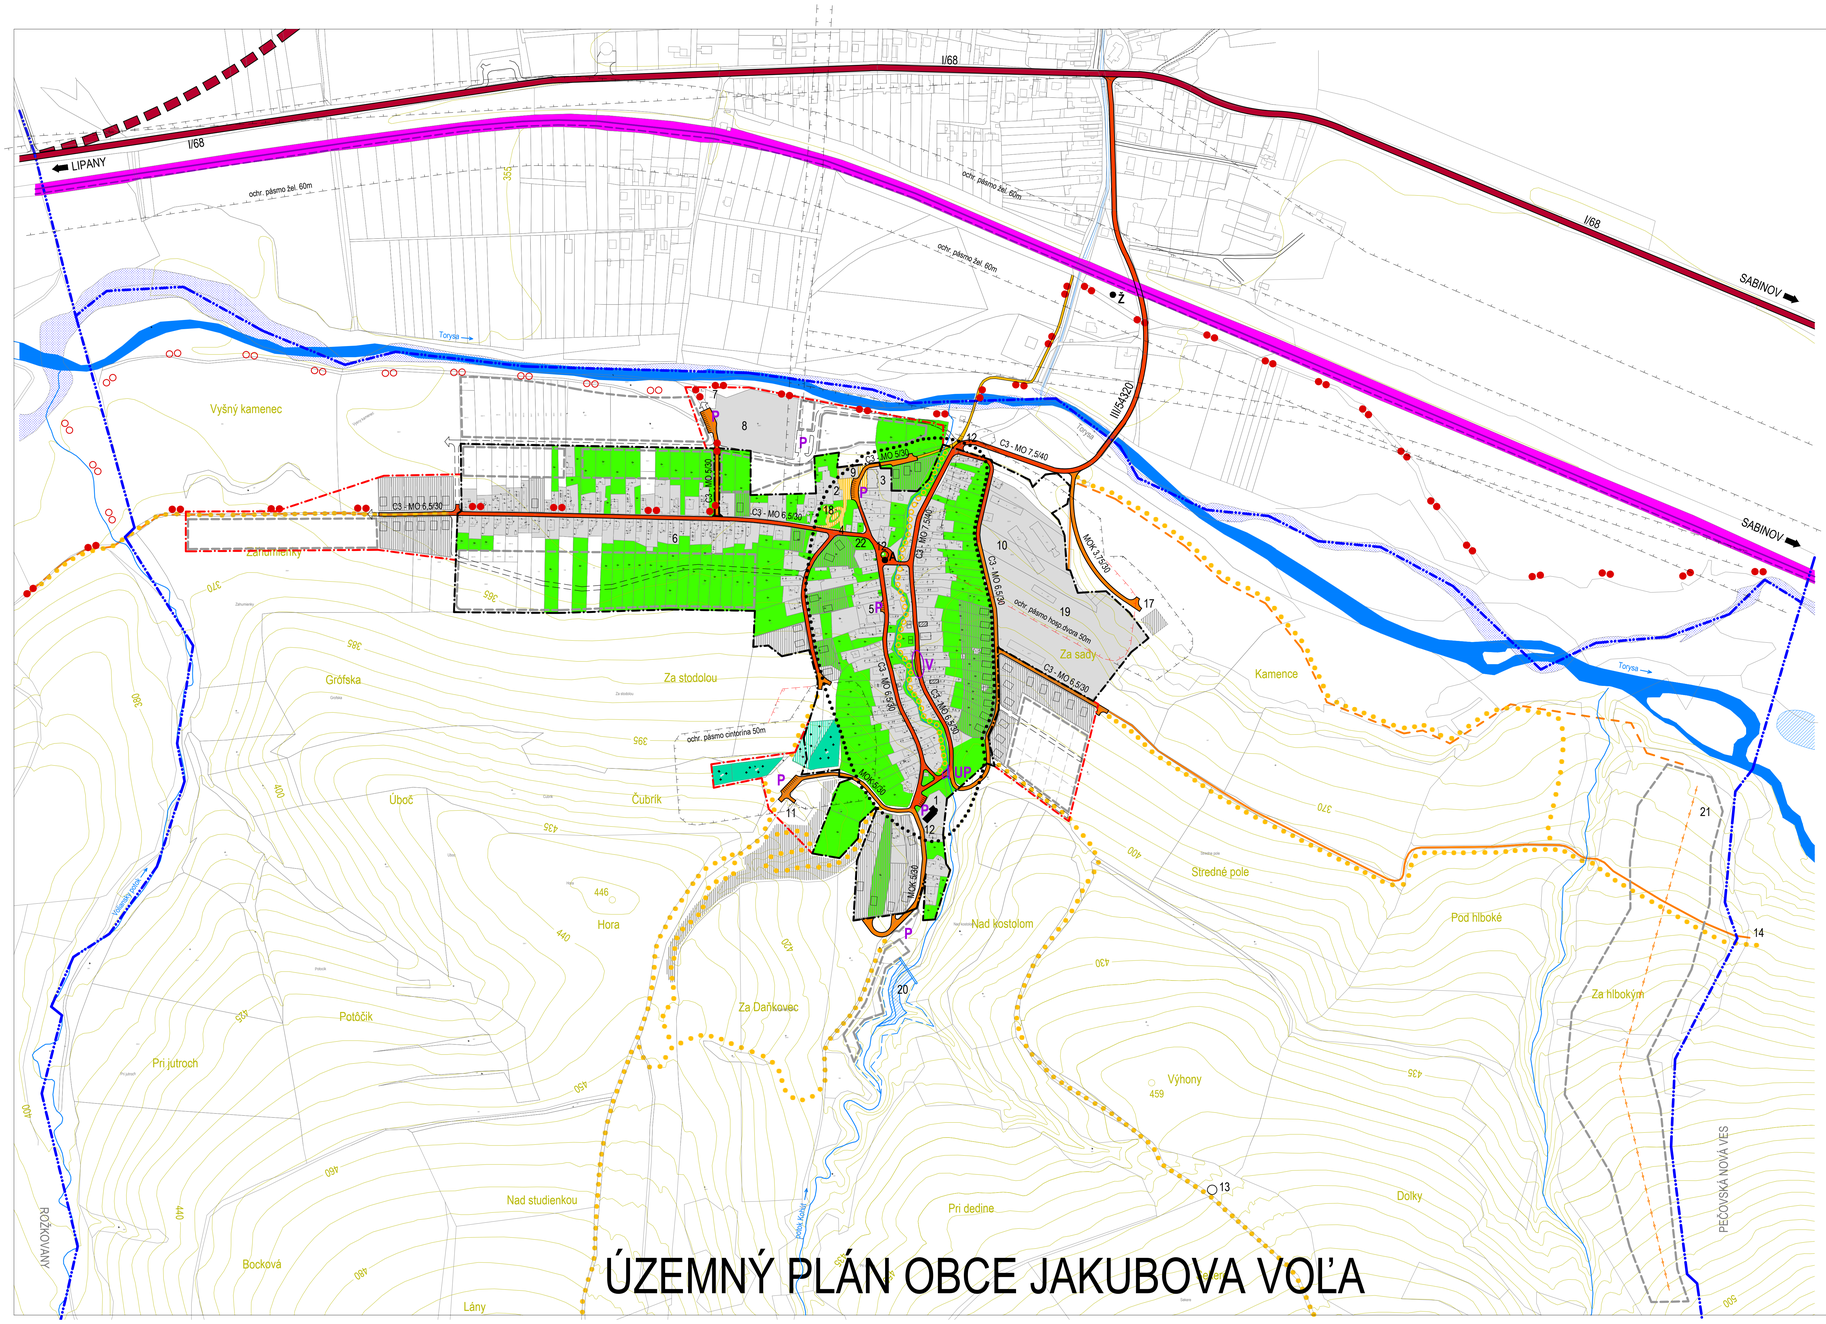

STAV

1 KOSTOL
2 OBECNÝ ÚRAD, KULTÚRNY DOM
3 OBCHOD, POHOSTINSTVO
4 POŽ. ZBROJNICA
5 MATERSKÁ A ZÁKLADNÁ ŠKOLA
6 ZMIEŠANÝ TOVAR
7 ŠATNE ŠPORTOVCOV
8 FUTBALOVÉ IHRISKO
9 VIACÚČELOVÉ IHRISKO
10 AREÁL HOSP. DVORA
11 VODOJEM
12 KAPLNKA, KRÍŽ
13 VYSIELAČ MOBILNÉHO OPERÁTORA
14 SALAŠ
15 REKREAČNÉ CHATY
16 PÚTNICKE MIESTO NA KOPCI KOHÚT

NÁVRH

17 KOMPOSTOVISKO
18 OBECNÝ PARK
19 VÝROBA, DROBNÉ PREVÁDZKY
20 ZÁCHYTNÁ PREHRÁDZKA

VÝHĽAD

20 VIACÚČELOVÁ NÁDRŽ
21 LYŽIARSKY VLEK
22 OBČIANSKA VYBAVENOSŤ

ÚZEMNÝ PLÁN OBCE JAKUBOVA VOĽA
NÁVRH M 1:2880

obstarávateľ	obec Jakubova Voľa	Ateliér Medúza, Okružná 49 080 01 Prešov, 0907179005	
zodp. riešiteľ	Ing.arch.Juraj Medvecký-Heretik		
autori	Ing.arch.Juraj Medvecký-H. Ing. Andrej Jackanin	mierka 1:2880	dátum X.2013
VÝKRES RIEŠENIA DOPRAVY		výkres 4	paré

ÚZEMNÝ PLÁN OBCE JAKUBOVA VOĽA