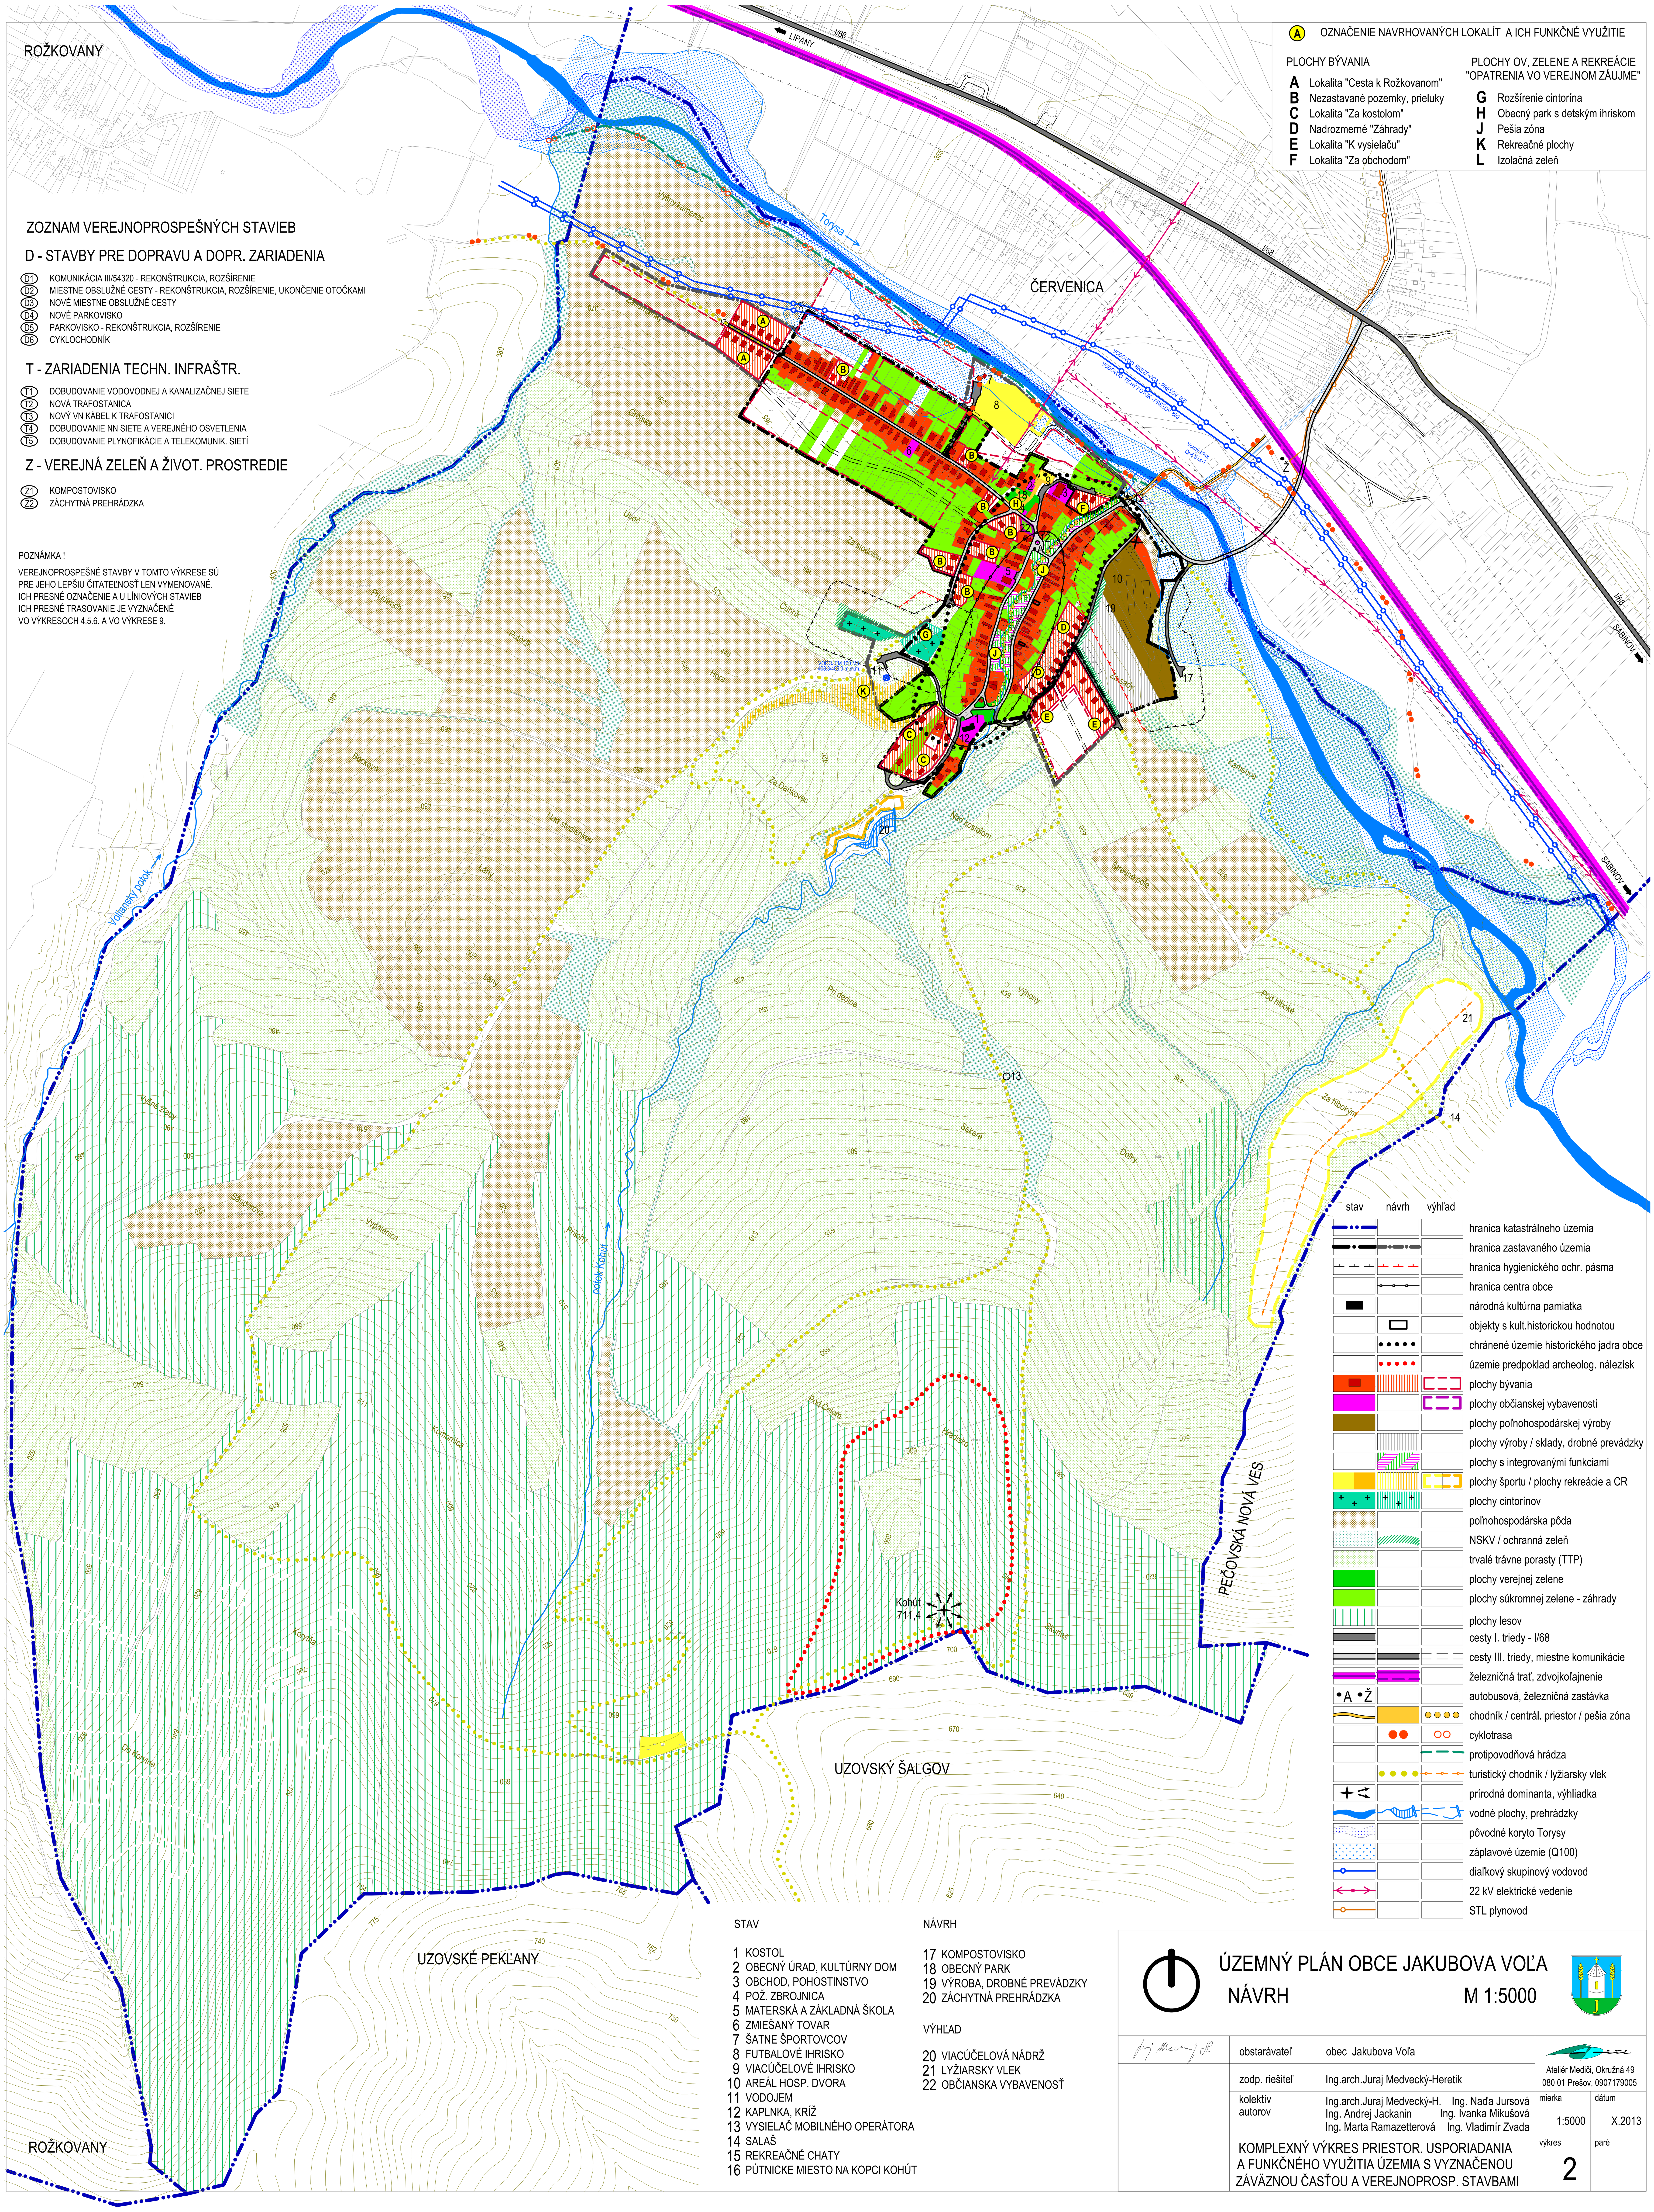

ÚZEMNÝ PLÁN OBCE JAKUBOVA VOĽA