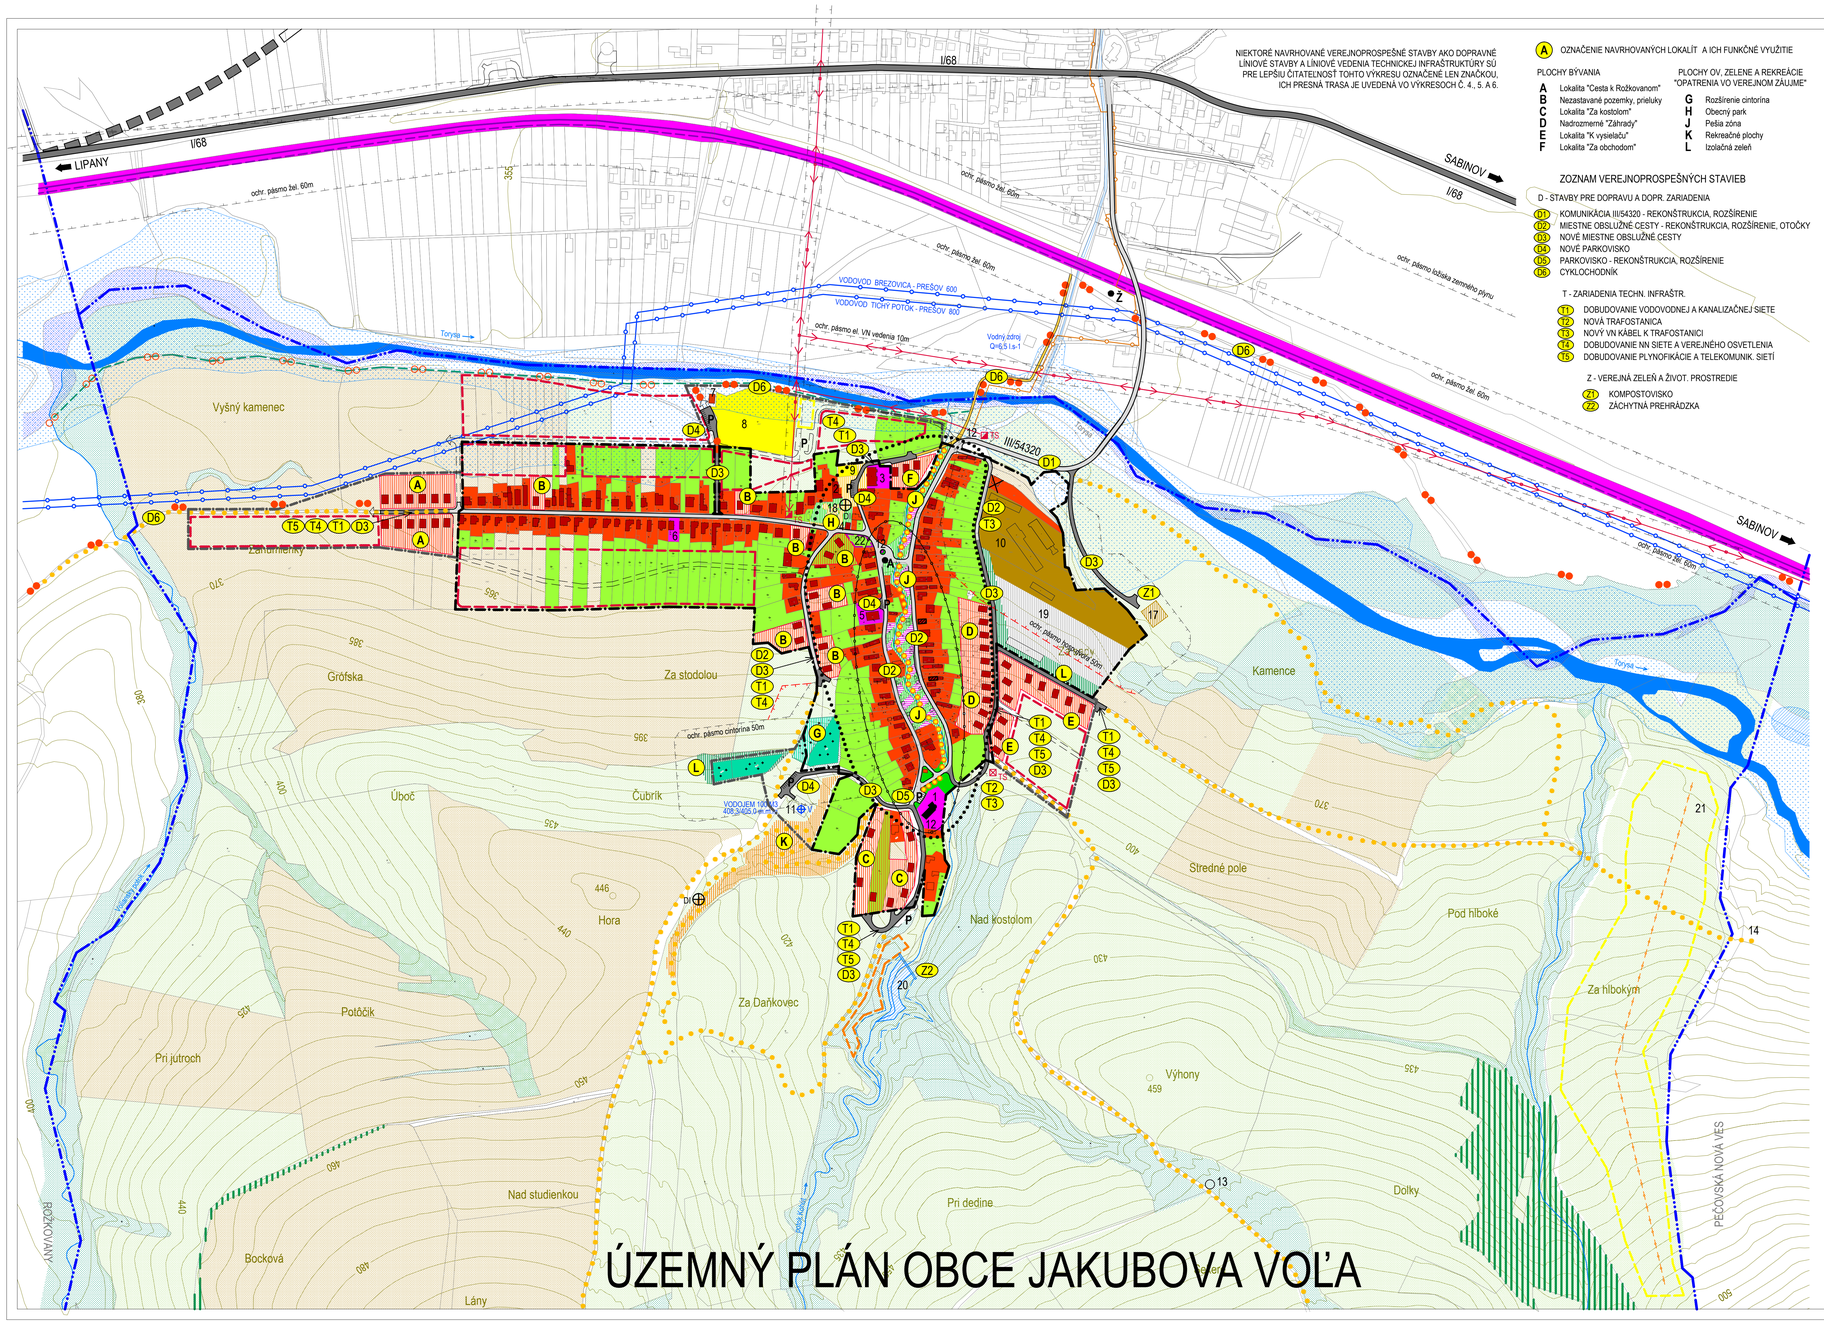

NIEKTORÉ NAVRHOVANÉ VEREJNOPROSPEŠNÉ STAVBY AKO DOPRAVNÉ LÍNIOVÉ STAVBY A LÍNIOVÉ VEDENIA TECHNICKEJ INFRAŠTRUKTÚRY SÚ PRE LEPŠIU ČITATEĽNOSŤ TOHTO VÝKRESU OZNAČENÉ LEN ZNAČKOU, ICH PRESNÁ TRASA JE UVEDENÁ VO VÝKRESOCH Č. 4., 5. A 6.

A OZNAČENIE NAVRHOVANÝCH LOKALÍT A ICH FUNKČNÉ VYUŽITIE

PLOCHY BÝVANIA

- A Lokalita "Cesta k Rožkovanom"
- B Nezastavané pozemky, prieluky
- C Lokalita "Za kostolom"
- D Nadrozmerné "Záhrady"
- E Lokalita "K vysielaču"
- F Lokalita "Za obchodom"

PLOCHY OV, ZELENE A REKREÁCIE "OPATRENIA VO VEREJNOM ZÁUJME"

- G Rozšírenie cintorína
- H Obecný park
- J Pešia zóna
- K Rekreačné plochy
- L Izolačná zeleň

ZOZNAM VEREJNOPROSPEŠNÝCH STAVIEB

D - STAVBY PRE DOPRAVU A DOPR. ZARIADENIA

- D1 KOMUNIKÁCIA III/54320 - REKONŠTRUKCIA, ROZŠÍRENIE
- D2 MIESTNE OBSLUŽNÉ CESTY - REKONŠTRUKCIA, ROZŠÍRENIE, OTOČKY
- D3 NOVÉ MIESTNE OBSLUŽNÉ CESTY
- D4 NOVÉ PARKOVISKO
- D5 PARKOVISKO - REKONŠTRUKCIA, ROZŠÍRENIE
- D6 CYKLOCHODNÍK

T - ZARIADENIA TECHN. INFRAŠTR.

- T1 DOBUDOVANIE VODOVODNEJ A KANALIZAČNEJ SIETE
- T2 NOVÁ TRAFOSTANICA
- T3 NOVÝ VN KÁBEL K TRAFOSTANICI
- T4 DOBUDOVANIE NN SIETE A VEREJNÉHO OSVETLENIA
- T5 DOBUDOVANIE PLYNOFIKÁCIE A TELEKOMUNIK. SIETÍ

Z - VEREJNÁ ZELEŇ A ŽIVOT. PROSTREDIE

- Z1 KOMPOSTOVISKO
- Z2 ZÁCHYTNÁ PREHRÁDZKA

stav	návrh	výhľad	
			hranica katastrálneho územia
			hranica zastavaného územia
			hranica hygienického ochr. pásma
			hranica centra obce
			národná kultúrna pamiatka
			objekty s kult.historickou hodnotou
			chránené územie historického jadra obce, centrálna zóna
			objekty bývania v hygienicky závadnom prostredí určené na dožitie
			plochy bývania
			plochy občianskej vybavenosti
			plochy s integrovanými funkciami (OV a verejná zeleň)
			plochy poľnohosp. výroby / kompostovisko
			plochy výroby, sklady
			plochy športu
			plochy rekreácie a CR
			plochy cintorínov
			poľnohospodárska pôda
			nelesná stromová a krovinatá vegetácia (NSKV)
			trvalé trávne porasty (TTP)
			plochy verejnej zelene
			plochy súkromnej zelene v zastavanom území - záhrady
			plochy izolačnej zelene
			náletové lesy na plochách TTP
			rýchlostná komunikácia, cesty I. triedy - I/68
			cesty III. triedy / miestne komunikácie
			parkovisko
			železničná trať / zdvojkoľajnenie
			autobusová, železničná zastávka
			chodník / obecný park
			pešia zóna
			cyklotrasa
			turistický chodník
			lyžiarsky vlek
			vodné plochy, prehrádzky
			pôvodné koryto Torysy
			záplavové územie (Q100)
			diaľkový skupinový vodovod
			vodojem
			ochranná protipovodňová hrádza
			22 kV elektrické vedenie
			Trafostanica
			STL plynovod
			detské ihrisko

STAV

1 KOSTOL
2 OBECNÝ ÚRAD, KULTÚRNY DOM
3 OBCHOD, POHOSTINSTVO
4 POŽ. ZBROJNICA
5 MATERSKÁ A ZÁKLADNÁ ŠKOLA
6 ZMIEŠANÝ TOVAR
7 ŠATNE ŠPORTOVCOV
8 FUTBALOVÉ IHRISKO
9 VIACÚČELOVÉ IHRISKO
10 AREÁL HOSP. DVORA
11 VODOJEM
12 KAPLNKA, KRÍŽ
13 VYSIELAČ MOBILNÉHO OPERÁTORA
14 SALAŠ
15 REKREAČNÉ CHATY
16 PÚTNICKE MIESTO NA KOPCI KOHÚT

NÁVRH

17 KOMPOSTOVISKO
18 OBECNÝ PARK
19 VÝROBA, DROBNÉ PREVÁDZKY
20 ZÁCHYTNÁ PREHRÁDZKA

VÝHĽAD

20 VIACÚČELOVÁ NÁDRŽ
21 LYŽIARSKY VLEK
22 OBČIANSKA VYBAVENOSŤ

VEREJNOPRPOSPEŠNÉ STAVBY SÚ ZDOKUMENTOVANÉ V SAMOSTATNOM VÝKRESE Č. 9 TOHTO ELABORÁTU.

ÚZEMNÝ PLÁN OBCE JAKUBOVA VOĽA

NÁVRH M 1:2880

obstarávateľ	obec Jakubova Voľa	Ateliér Medöö, Okružná 49, 080 01 Prešov, 0907179005
zodp. riešiteľ	Ing.arch.Juraj Medvecký-Heretik	
kolektív autorov	Ing.arch.Juraj Medvecký-H. Ing. Naďa Jursová; Ing. Andrej Jackanin Ing. Ivanka Mikušová; Ing. Marta Ramazetterová Ing. Vladimír Zvada	mierka 1:2880; dátum X.2013
KOMPLEXNÝ VÝKRES PRIESTOROVÉHO USPORIADANIA A FUNKČNÉHO VYUŽITIA ÚZEMIA		výkres 3; paré