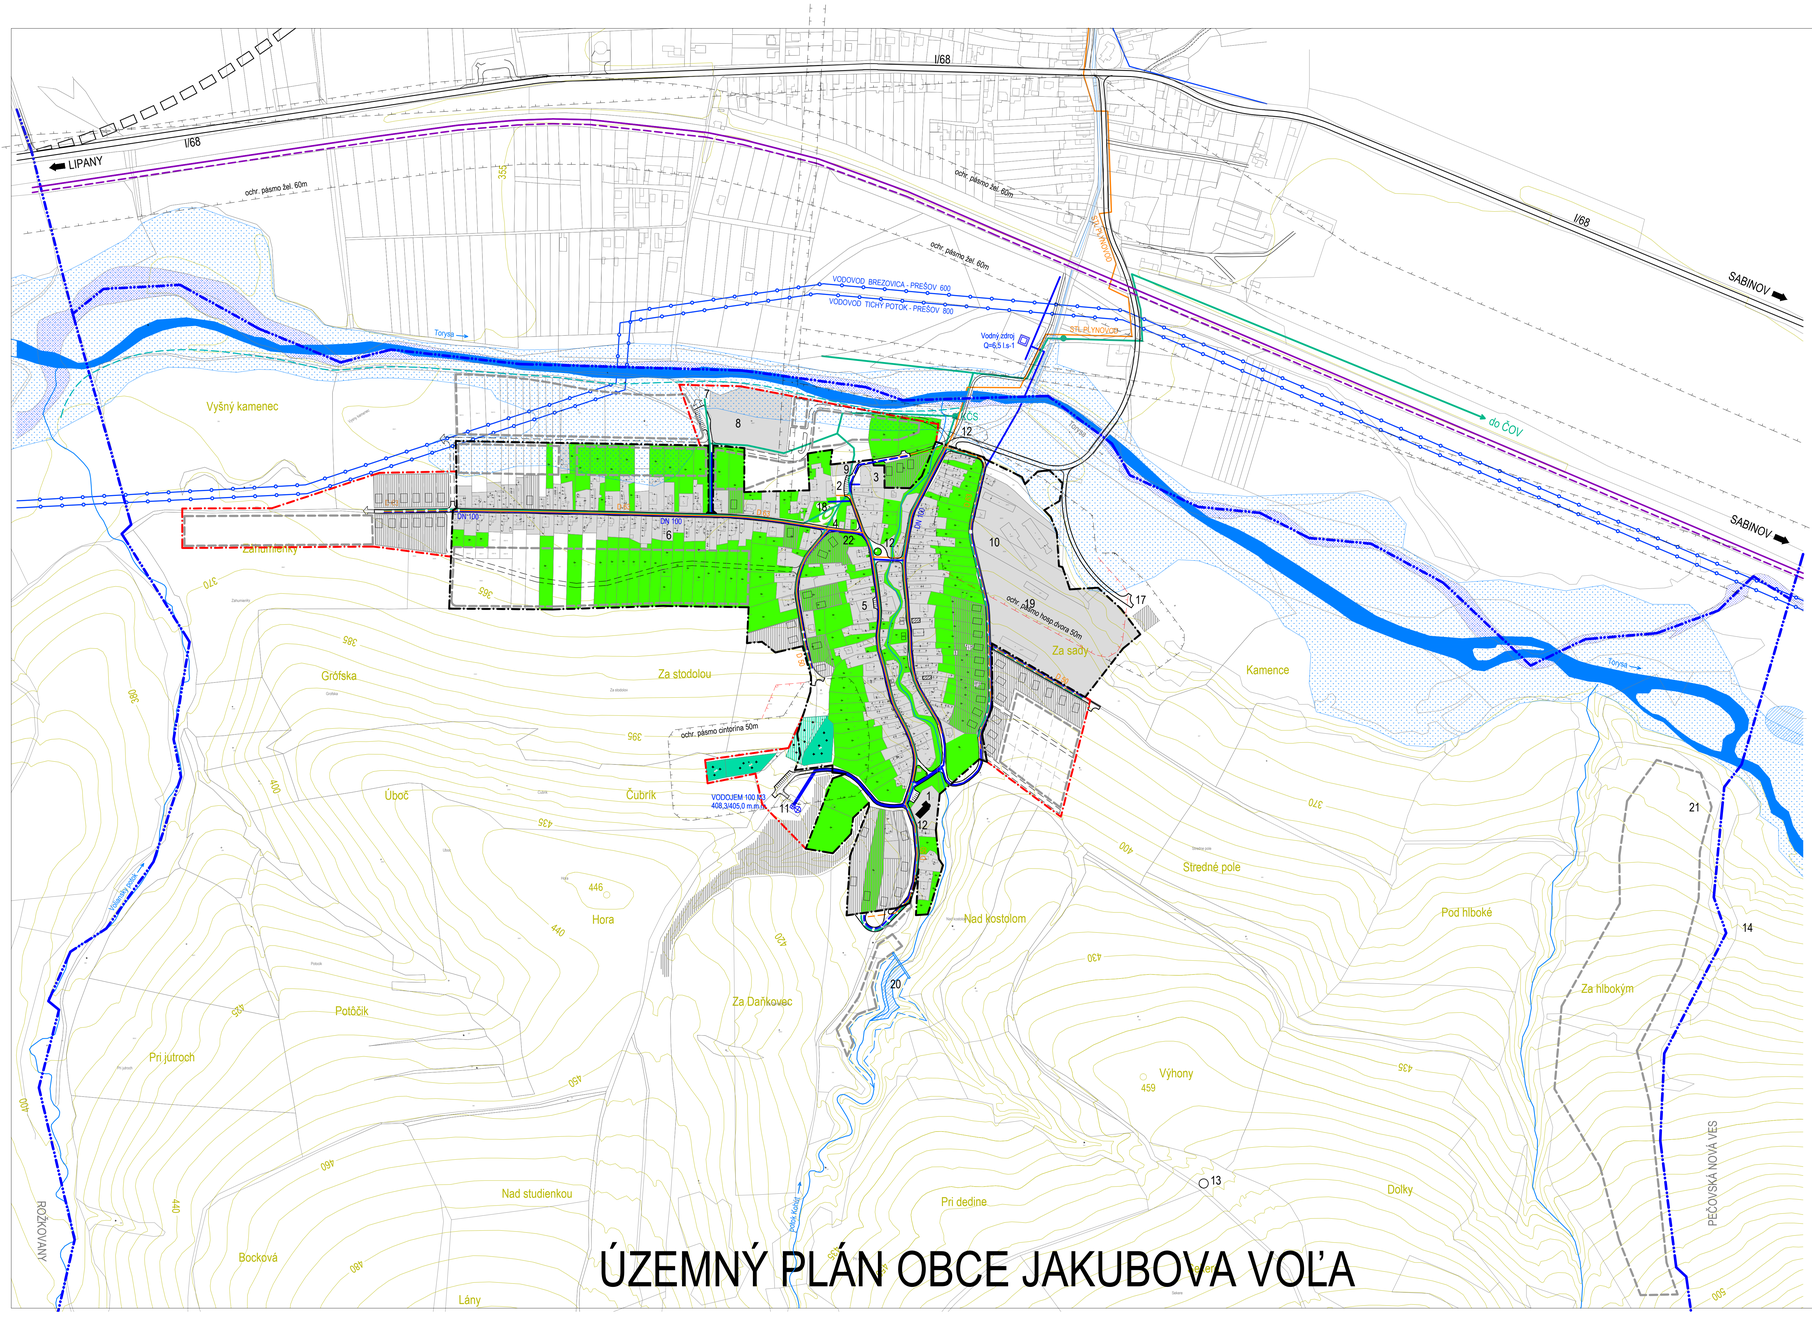

ÚZEMNÝ PLÁN OBCE JAKUBOVA VOĽA

stav	návrh	výhľad	
			hranica katastrálna
			hranica zastavaného územia
			hranica hygienického ochr. pásma
			objekty s kult.historickou hodnotou
			plochy bývania, OV, výroby, športu a rekreácie
			plochy cintorínov
			železničná trať / zdvojkoľajnenie
			STL plynovod
			vodojem
			diaľkový skupinový vodovod
			obecný vodovod
			studňa, vodný zdroj
KČS			kanalizačná čerpacia stanica
			obecná kanalizácia
			ochranný val proti povodniam
			vodné plochy, prehrádzky
			pôvodné koryto Torysy

STAV

1 KOSTOL
2 OBECNÝ ÚRAD, KULTÚRNY DOM
3 OBCHOD, POHOSTINSTVO
4 POŽ. ZBROJNICA
5 MATERSKÁ A ZÁKLADNÁ ŠKOLA
6 ZMIEŠANÝ TOVAR
7 ŠATNE ŠPORTOVCOV
8 FUTBALOVÉ IHRISKO
9 VIACÚČELOVÉ IHRISKO
10 AREÁL HOSP. DVORA
11 VODOJEM
12 KAPLNKA, KRÍŽ
13 VYSIELAČ MOBILNÉHO OPERÁTORA
14 SALAŠ
15 REKREAČNÉ CHATY
16 PÚTNICKE MIESTO NA KOPCI KOHÚT

NÁVRH

17 KOMPOSTOVISKO
18 OBECNÝ PARK
19 VÝROBA, DROBNÉ PREVÁDZKY
20 ZÁCHYTNÁ PREHRÁDZKA

VÝHĽAD

20 VIACÚČELOVÁ NÁDRŽ
21 LYŽIARSKY VLEK
22 OBČIANSKA VYBAVENOSŤ

ÚZEMNÝ PLÁN OBCE JAKUBOVA VOĽA
NÁVRH M 1:2880

obstarávateľ	obec Jakubova Voľa		
zodp. riešiteľ	Ing.arch.Juraj Medvecký-Heretik	Ateliér Medič, Okružná 49 080 01 Prešov, 0907179005	
autori	Ing.arch.Juraj Medvecký-H. Ing. Marta Ramazetterová Ing. Vladimír Zvada	mierka 1:2880	dátum X.2013
VÝKRES RIEŠENIA TECHNICKÉHO VYBAVENIA PLYNOFIKÁCIE, VODNÉHO HOSPODÁRSTVA		výkres 6	paré